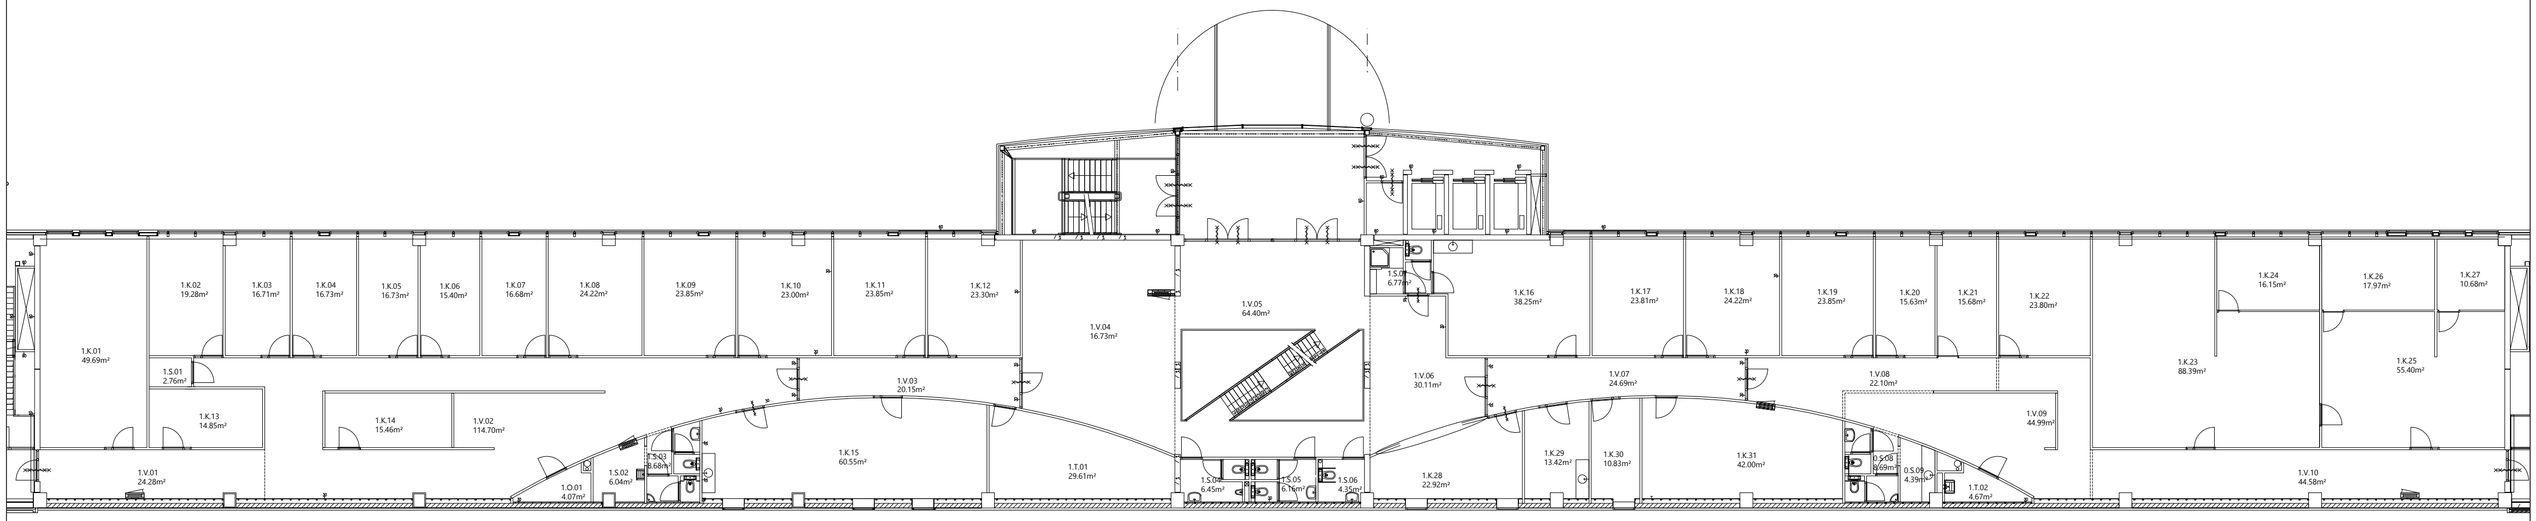


1e verdieping

TEKENPLEIN
Balthasar Bekkerwei 76
8914 BE Leeuwarden
Tel. 058 216 16 05
info@teken-plein.nl
www.teken-plein.nl

Opdrachtgever: Moar! Drachten
Berglaan 4-6-8
9203 EG Drachten
085 273 63 94

Aan deze tekening kunnen geen rechten worden ontleend. Let op! Weergegeven oppervlaktes volgen uit berekeningen opdrachtgever.

Project: Eastkant
Dalhuysenstraat 10-50

Projectnummer: 22-1073
Onderdeel: plattegrond 1e verdieping totaal
Bladnummer: 02/03

| | |
|---|---|
| Formaat: | A2 |
| Schaal: | 1 : 200 |
| Datum 1: | 07-11-2022 |
| Datum 2: | 17-03-2023 |
| Datum 3: | 20-06-2023 |